


N/N		Запрашиваемые данные										
1	Сборные шины	Напряжение, В	10000		8	7	6	5	4	3	2	1
		Ток, А	665									
		Материал и сеч.	АД-31Т 50x5									
2	Схема первичных соединений (с указанием количества кабелей)											
3	Номер камеры по плану											
4	Назначение камеры											
5	Номенклатурное обозначение камеры по каталогу	номер камеры	КСО393 03	КСО393 03	КСО393 04	КСО393 03	КСО393 02	КСО393 04	КСО393 03	КСО393 03	КСО393 03	
номер схемы вторичных соединений												
7	Номинальный ток камеры, А											
8	Выключатель											
9	Прибор выключателя	Тип и номер схемы исполнения										
		Пределы уставок РТМ, А										
		Пределы уставок РТВ, А										
		Напряжение и род тока включения и отключения электромагнита										
10	Предохранитель, плавкая вставка											
11	Трансформатор тока, тип, класс точности, коэффициент трансформации											
12	Трансформатор напряжения											
13	Разрядник											
14	Количество трансформаторов тока ТЗЛ											
15	Реле, требующие уточнения характеристик по заказу											
16												
17												
18												
19												
20												
21	Наименование объекта и его место нахождения		2ТП 160/6/0,4 в г. Пенза, в р-не ул. Куйбышева									
22	Наименование заказчика и его адрес		ЗАО "Пензенская горэлектросеть"									
23	Наименование проектной организ. и ее адрес		ЗАО "Пензенская горэлектросеть"									

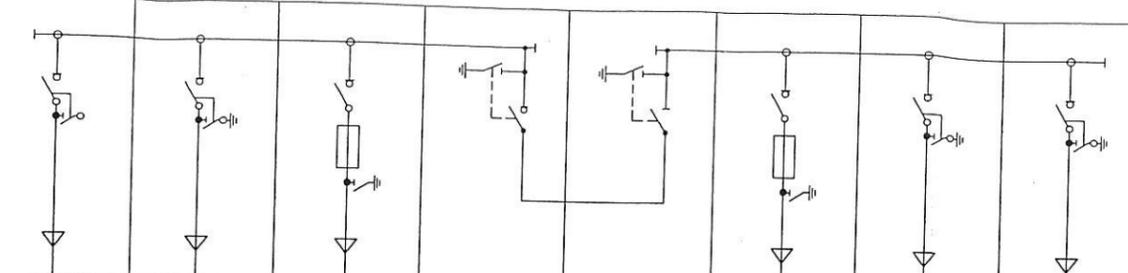

- Комплектная 2ТП.
- Угол уклона кровли не менее 12,5°, свес кровли не менее 200мм.
 - Стандартная окраска: стены - серые, двери - синие.
 - Кабельные перемычки от камер КСО до силовых трансформаторов сеч. 3x70мм² включить в комплект поставки.
 - Выводы от силовых трансформаторов до вводных панелей РУ-0,4 кВ выполнить сборными шинами сеч. 50x5 мм.
 - Наличие тягоуловителей и боковых экранов с двух сторон в камерах КСО-393 обязательно.
 - Установку трансформаторов выполнить согласно схемы компоновки 2ТП.

Заказчик: ЗАО "ПГЭС"					Заявитель: ООО "Корпоративный центр управл "Вектор эффективности"				
Код: 2019-01253-А-ТП					Шифр: 47-05-20-				
Технологическое присоединение энергопринимающего устройства в границах земель участка с кадастровым номером 58:29:3003013:728, адрес ориентира: г. Пенза, ул. Куйбышева									
Кол.уч	Изм.	Лист	№ док.	Подп.	Дата	Стадия	Лист	Листов	
						РД	4		